


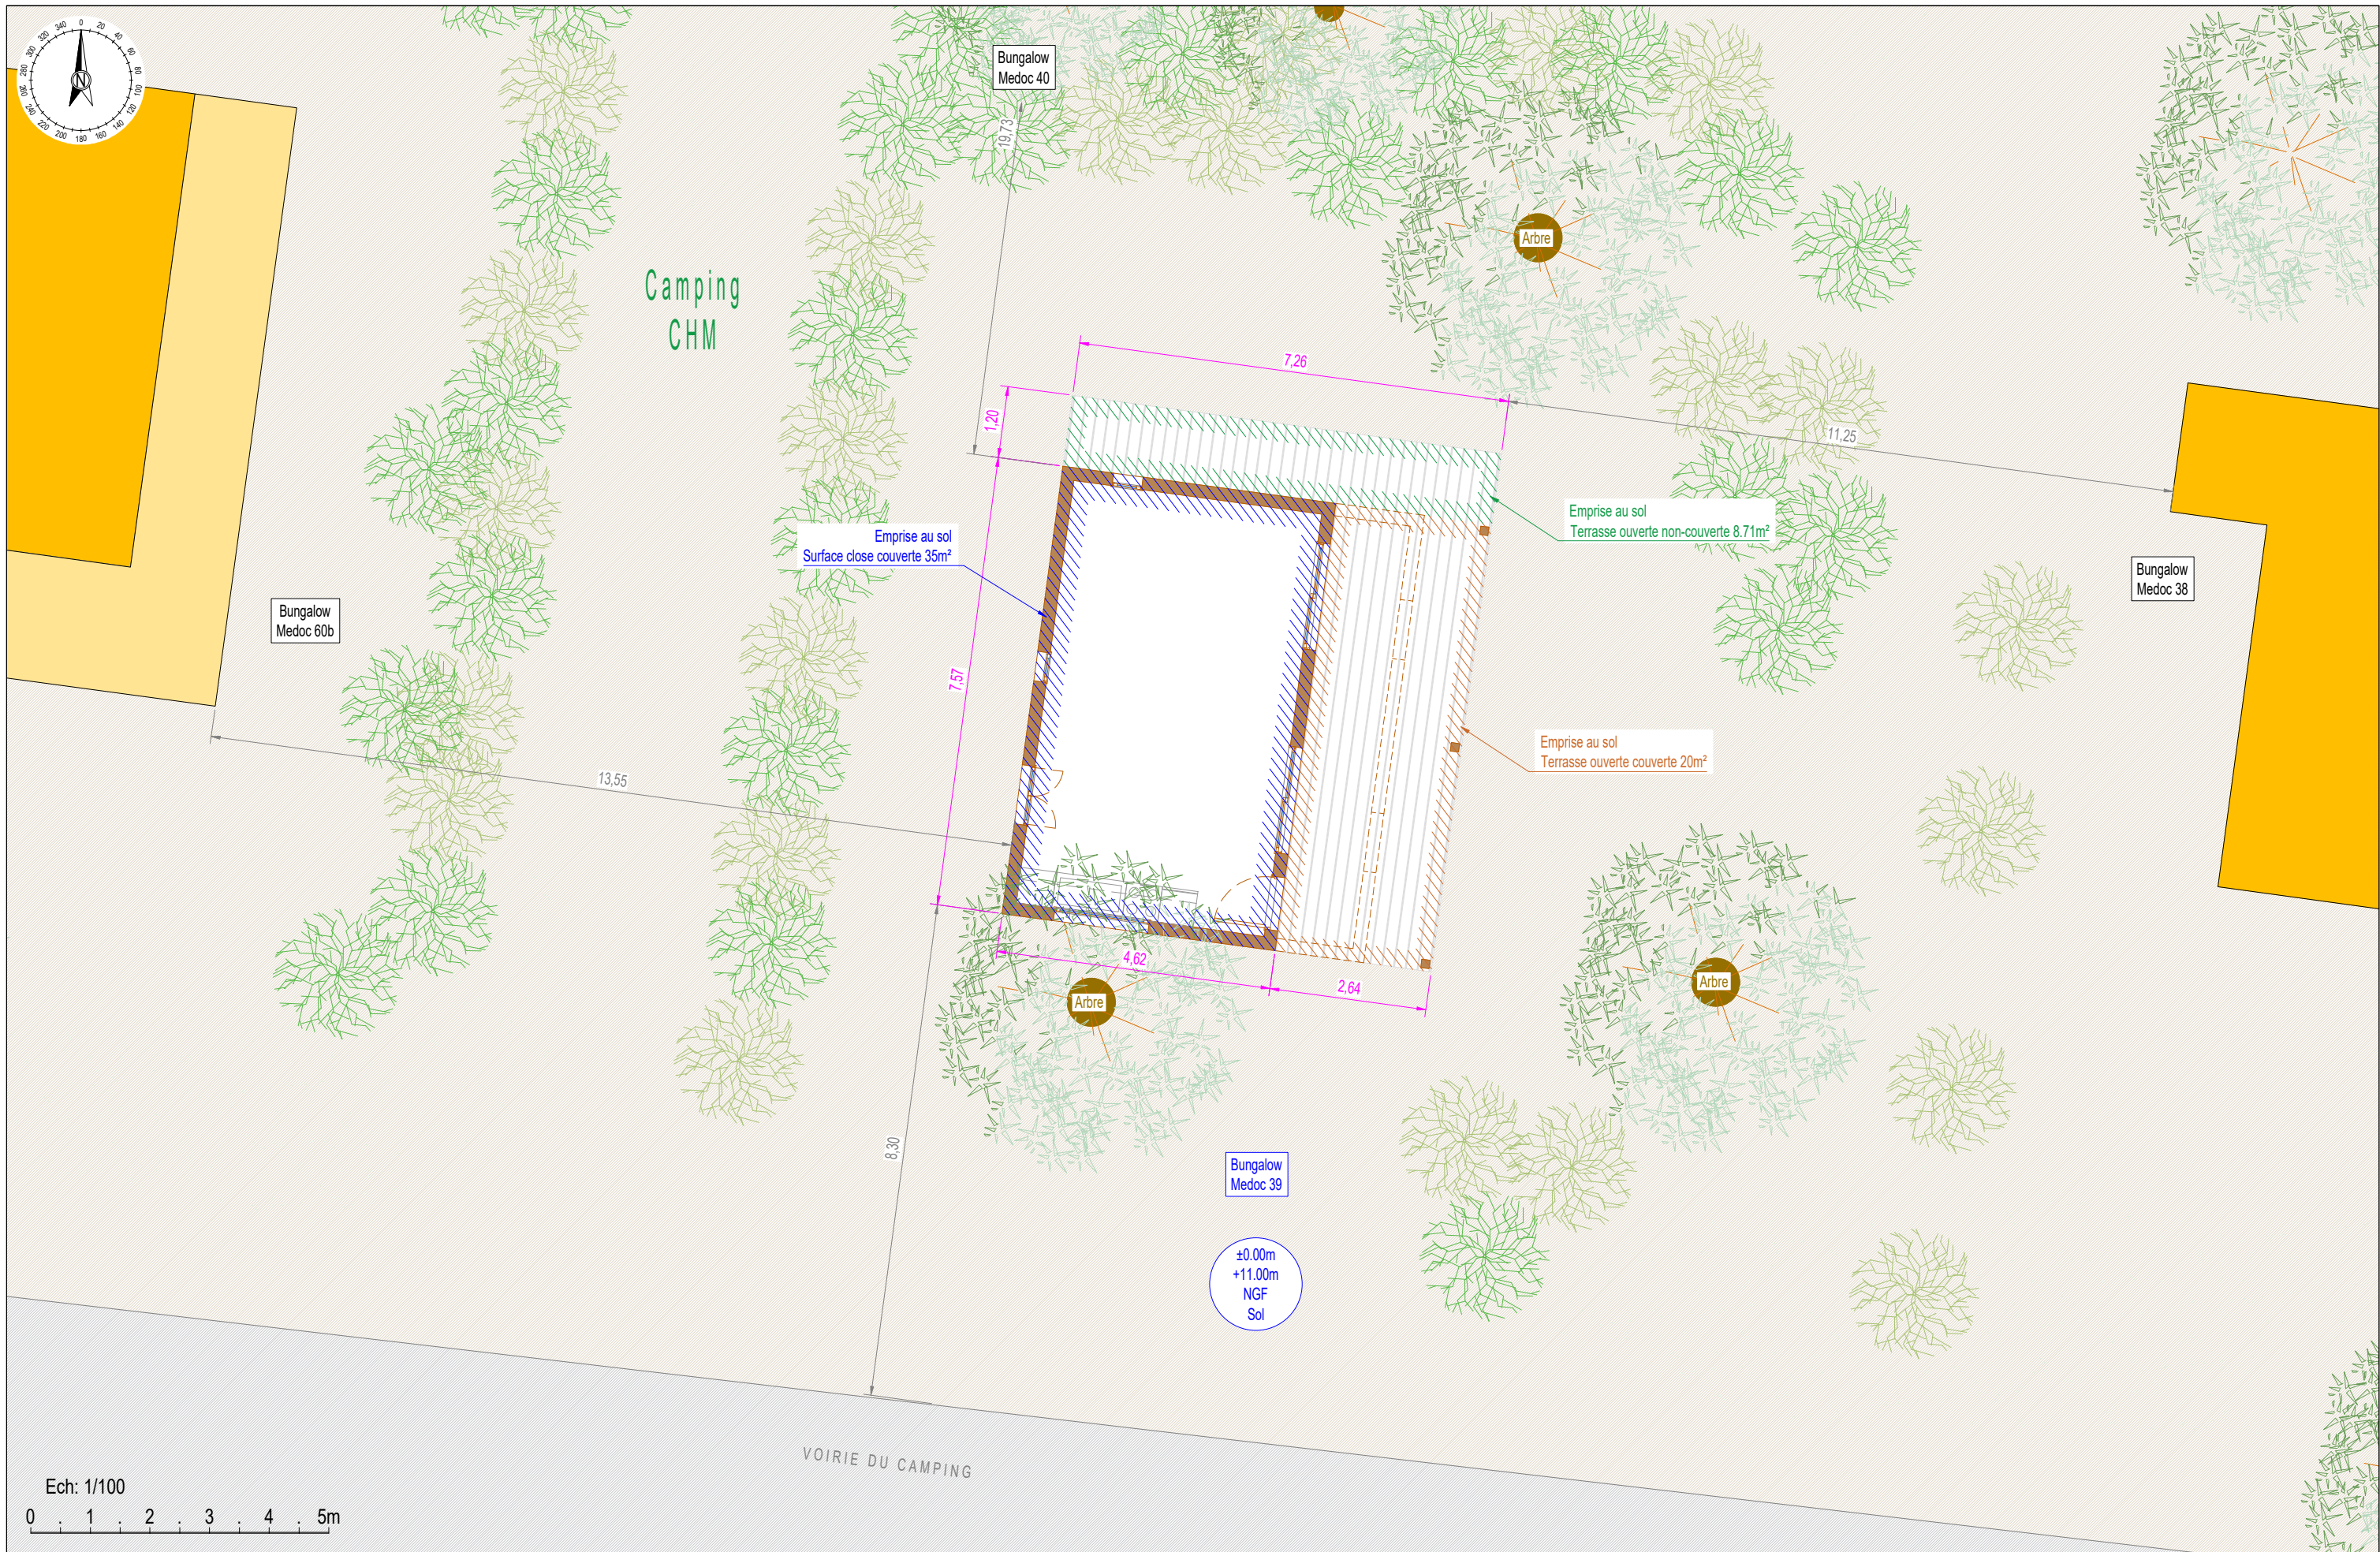

Ech: 1/100
0 1 2 3 4 5m

	Type : DP	Dessinateur : X.L.		Verificateur : M.B.	Création : 14/12/21	Resident M. XXXXX Quartier XXX N°XX - Camping XXXX XXXXXX Ville	Bungalow 35m		
	Code : 000-T0	DATE	IND.	REMARQUES			PLAN DE MASSE PROJET		
	Plan : DP2.3						Echelle : 1/100	Référence : ZoneXX_DP_IndA_V1	