



Façade NORD

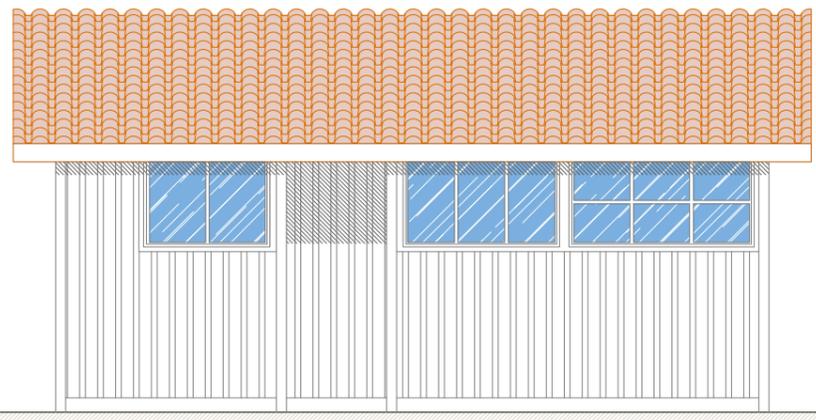


Façade OUEST

▲ Hauteur Sommitale
Niveau : 4,20 m
Côte NGF : 15,20 m

▲ Hauteur Sol
Niveau : 0,00 m
Côte NGF : 11,00 m

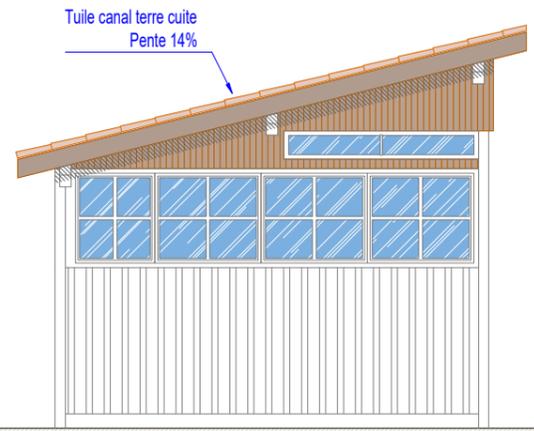


Façade SUD

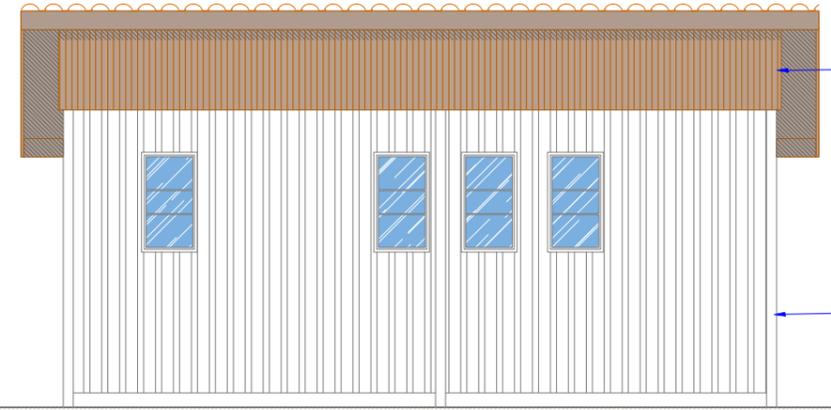

Façade EST

▲ Hauteur Sommitale
Niveau : 4,20 m
Côte NGF : 15,20 m

▲ Hauteur Sol
Niveau : 0,00 m
Côte NGF : 11,00 m

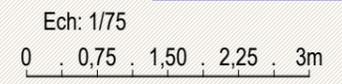

Type : DP	Dessinateur : X.L.	Verificateur : M.B.	Création : 14/12/21
Code : 000-T0	DATE	IND.	REMARQUES
Plan : DP4.1			

Resident M. XXXXX
Quartier XXX N°XX - Camping XXXX
XXXXX Ville

Bungalow 35m	
PLAN FACADES - EXISTANT	
Echelle : 1/75	Référence : ZoneXX_DP_IndA_V1